


## PLANTA BAJA

Altura libre: 3,20 m  
Superficie: 122 m<sup>2</sup>

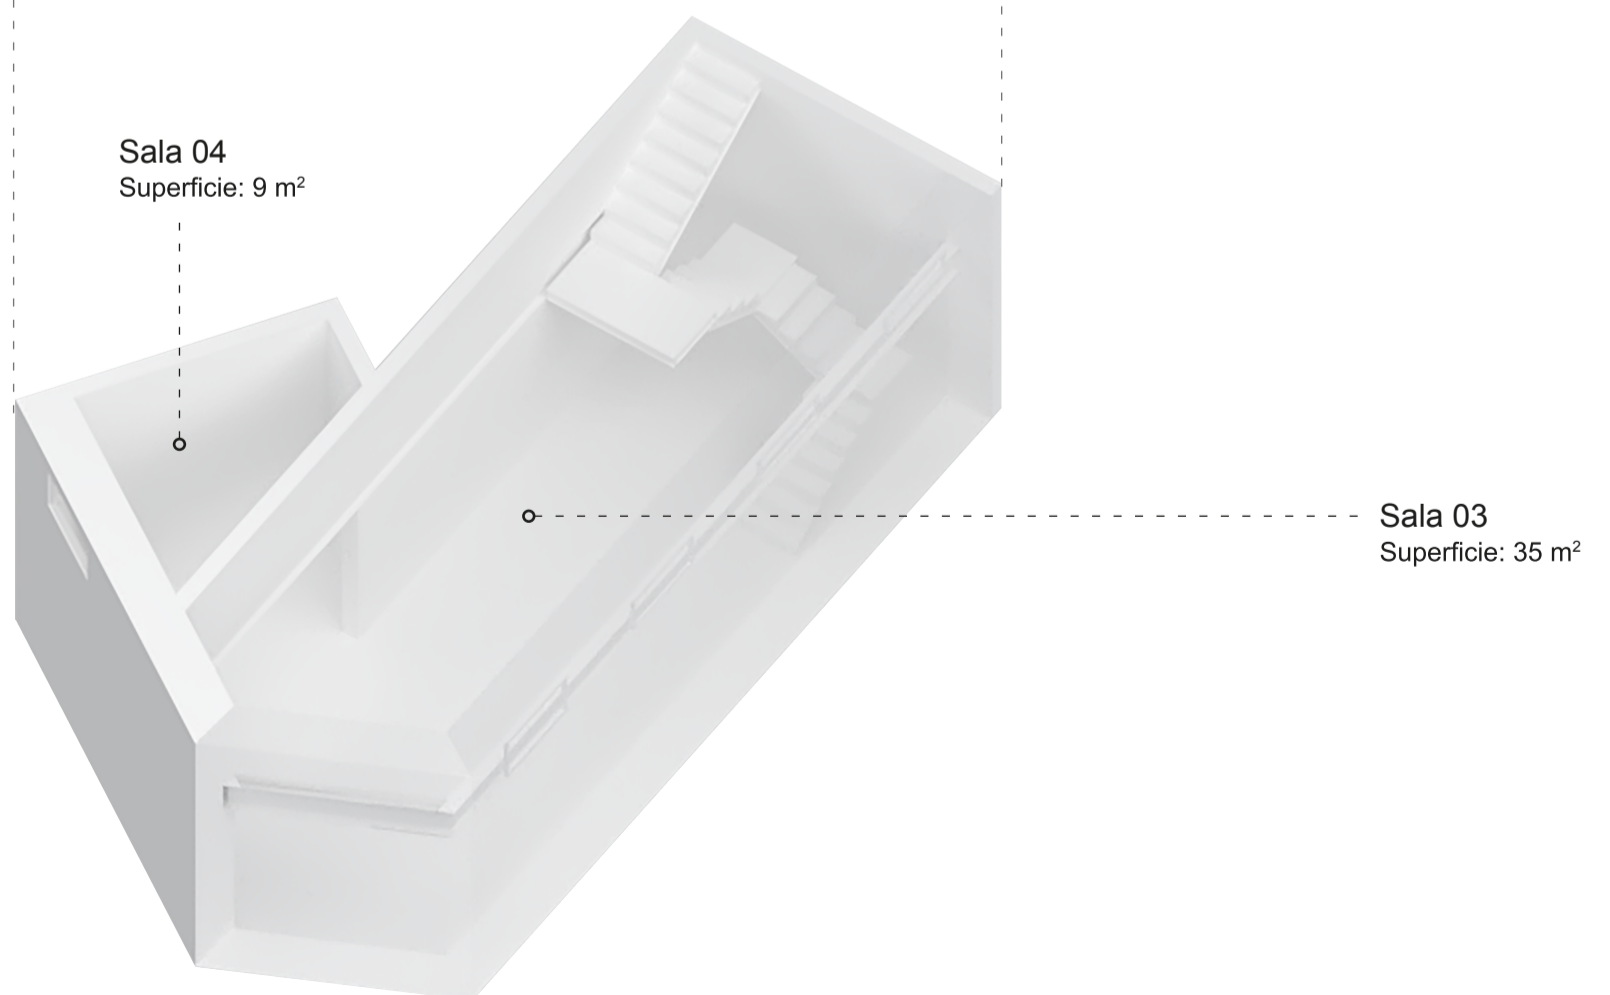

## PLANTA SÓTANO

Altura libre: 4,20 m  
Superficie: 53 m<sup>2</sup>